


KUTAS TELEPÜLÉSRENDEZÉSI TERVE



KOZMAPUSZTA SZABÁLYOZÁSI TERV M=1:2000

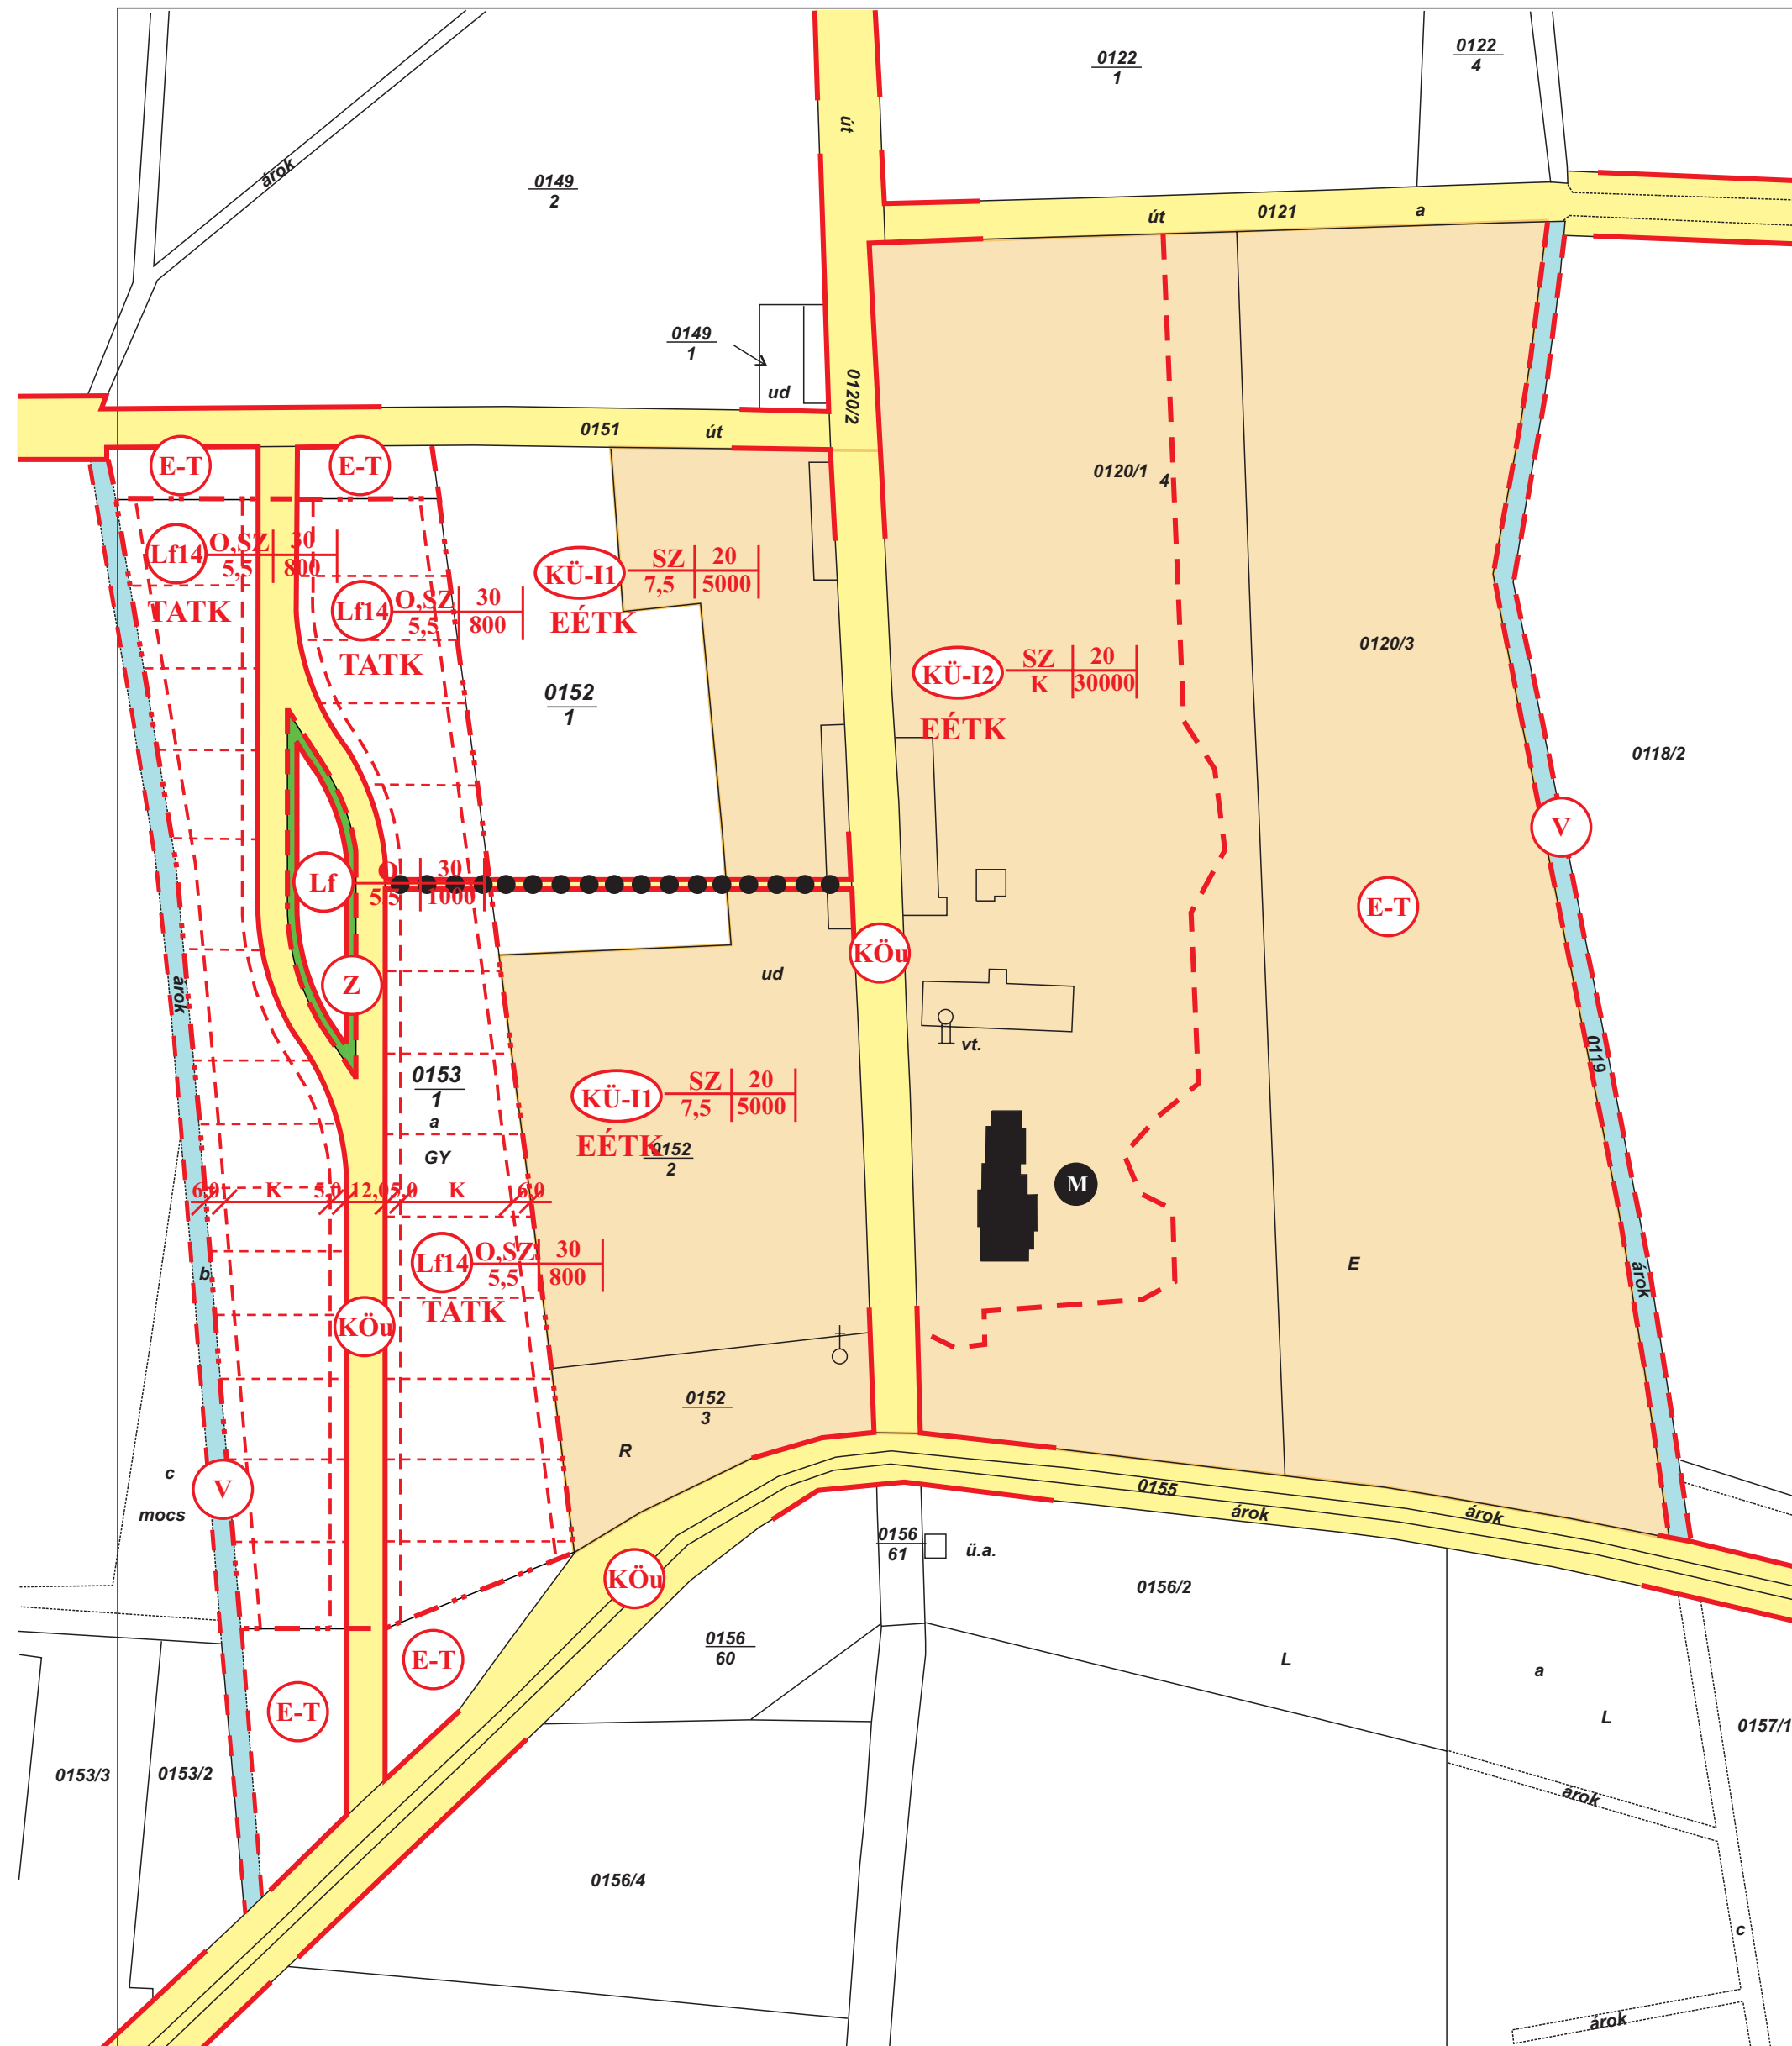

JELMAGYARÁZAT

MEGLÉVŐ	TERVEZETT		
		BELTERÜLETI HATÁR	
		SZABÁLYOZÁSI VONAL (a közhasználatra szánt és a nem közhasználatra szánt terület határa)	
		SZABÁLYOZÁSI SZÉLESSÉG	
		TERÜLETFELHASZNÁLÁSI EGYSÉG HATÁRA	
		ÉPÍTÉSI HATÁRVONAL	
		IRÁNYADÓ TELEKHATÁR	
		BEÉPTÉSRE NEM SZÁNT TERÜLET	
		KÖZLEKEDÉSI ÉS KÖZMŰTERÜLET (KÖZÚT)	
		ZÖLDTERÜLET	
		ERDŐTERÜLET(TURISZTIKAI)	
		VÍZGAZDÁLKODÁSI TERÜLET (FOLYÓ ÉS ÁLLÓVIZEK MEDRE ÉS PARTI SÁVJA)	
		ORSZÁGOS VÉDELEM ALATT ÁLLÓ MŰEMLEK	
		MŰEMLEKI KÖRNYEZET	
		NYILVÁNTARTOTT RÉGÉSZETI LELŐHELY	
		GYALOGÚT	
		TELEKALKÍTÁSI TERV KÉSZÍTÉSI KÖTELEZETTSÉG	
		ELVI ÉPÍTÉSI ENGEDÉLYTERV KÉSZÍTÉSI KÖTELEZETTSÉG	
		BEÉPTÉSRE SZÁNT TERÜLET	
		FALUSIAS LAKÓTERÜLET	
		KÜLÖNLEGES TERÜLET (IDEGENFORGALMI FOGADÓHELY)	
		Ép.övezet jele Beépítési mód Beépítési % Ép.magasság Telekterület	
		OLDALHATÁRON ÁLLÓ, SZABADON ÁLLÓ	
		KIALAKULT ÁLLAPOT SZERINT	

ELFOGADVA AZ 1/2004.(I.30.) SZÁMÚ RENDELET MELLÉKLETEKÉNT

	VIRÁNYI ÉPÍTÉSZ STÚDIÓ BETÉTI TÁRSASÁG 7400 KAPOSVÁR, LOSONC UTCA 1. TEL/FAX: 82-511-575	Rajzszám:
	Munka megnevezése: KUTAS TELEPÜLÉSRENDEZÉSI TERVE	2.4.
Rajz megnevezése: KOZMAPUSZTA SZABÁLYOZÁSI TERV		
Jelzőszám: 9/2002	Tervezők: VIRÁNYI ISTVÁN TTI 14-0075/2001	Munkatárs: FUCSKÁR NOÉMI
		Dátum: 2003.JÚNIUS